


附件：屋顶层结构平面示意图

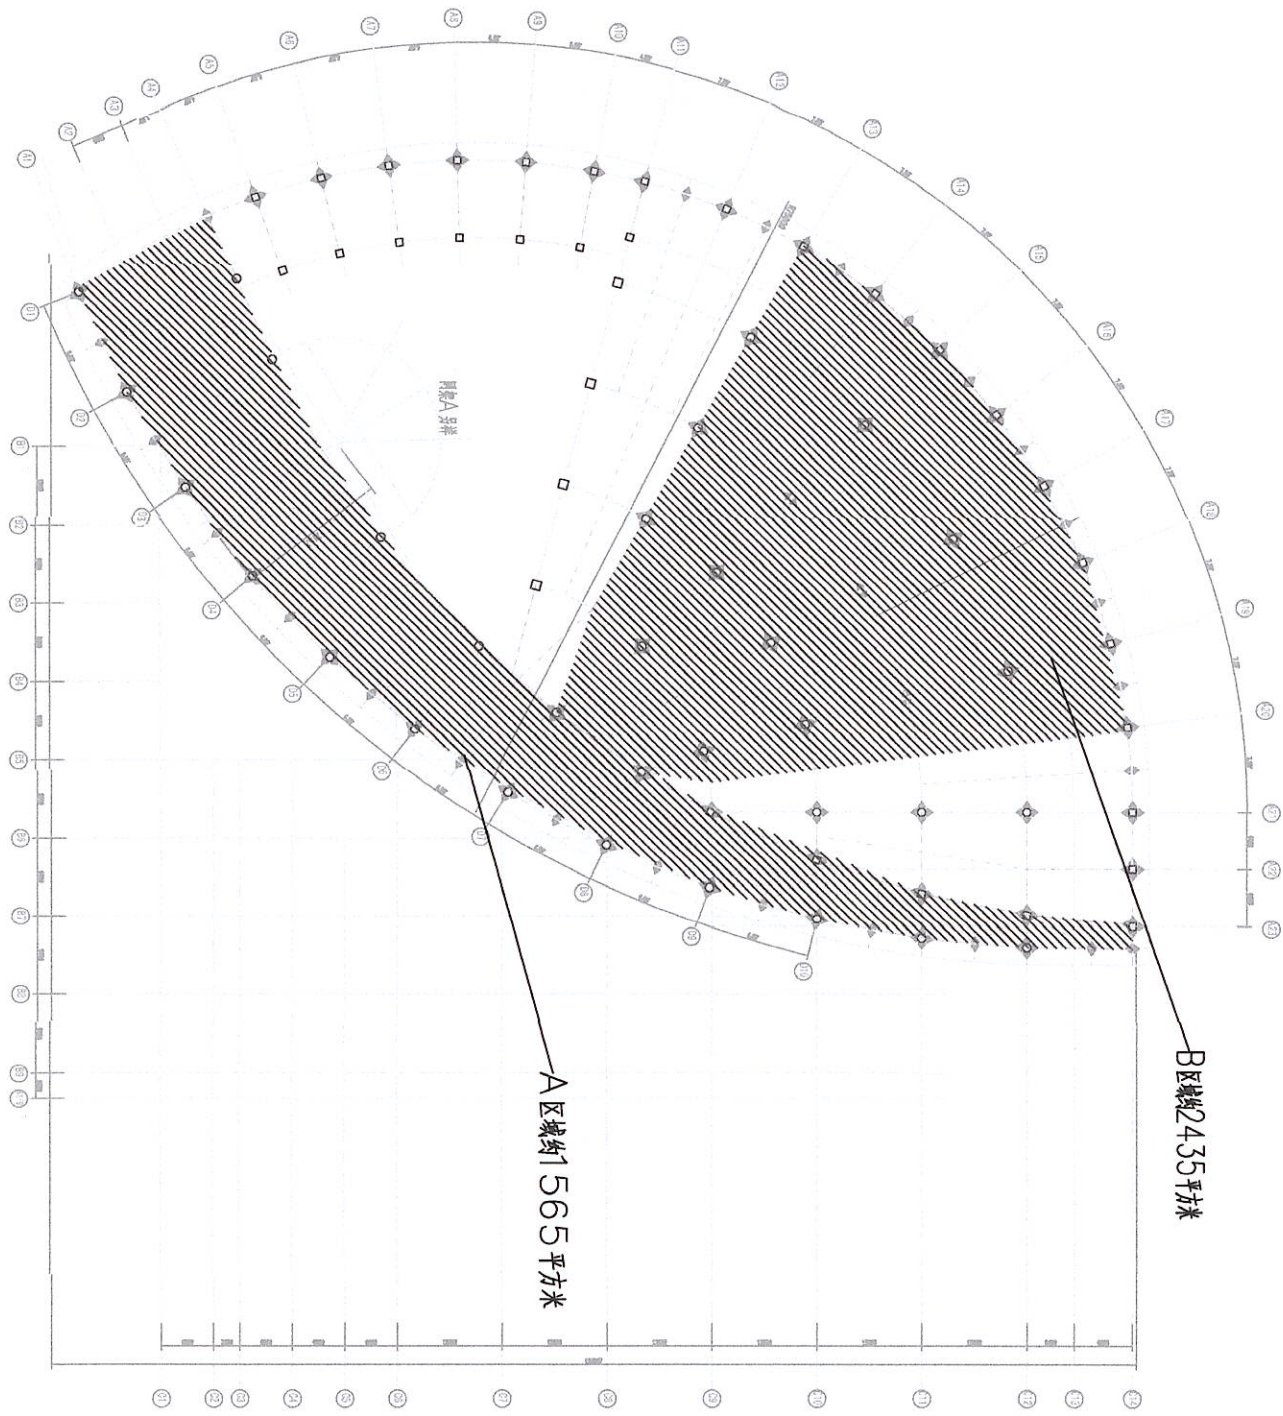

屋面维修总面积：A区域+B区域=1565+2435=4000平方米