


### 附件1：屋顶维修区域平面示意图

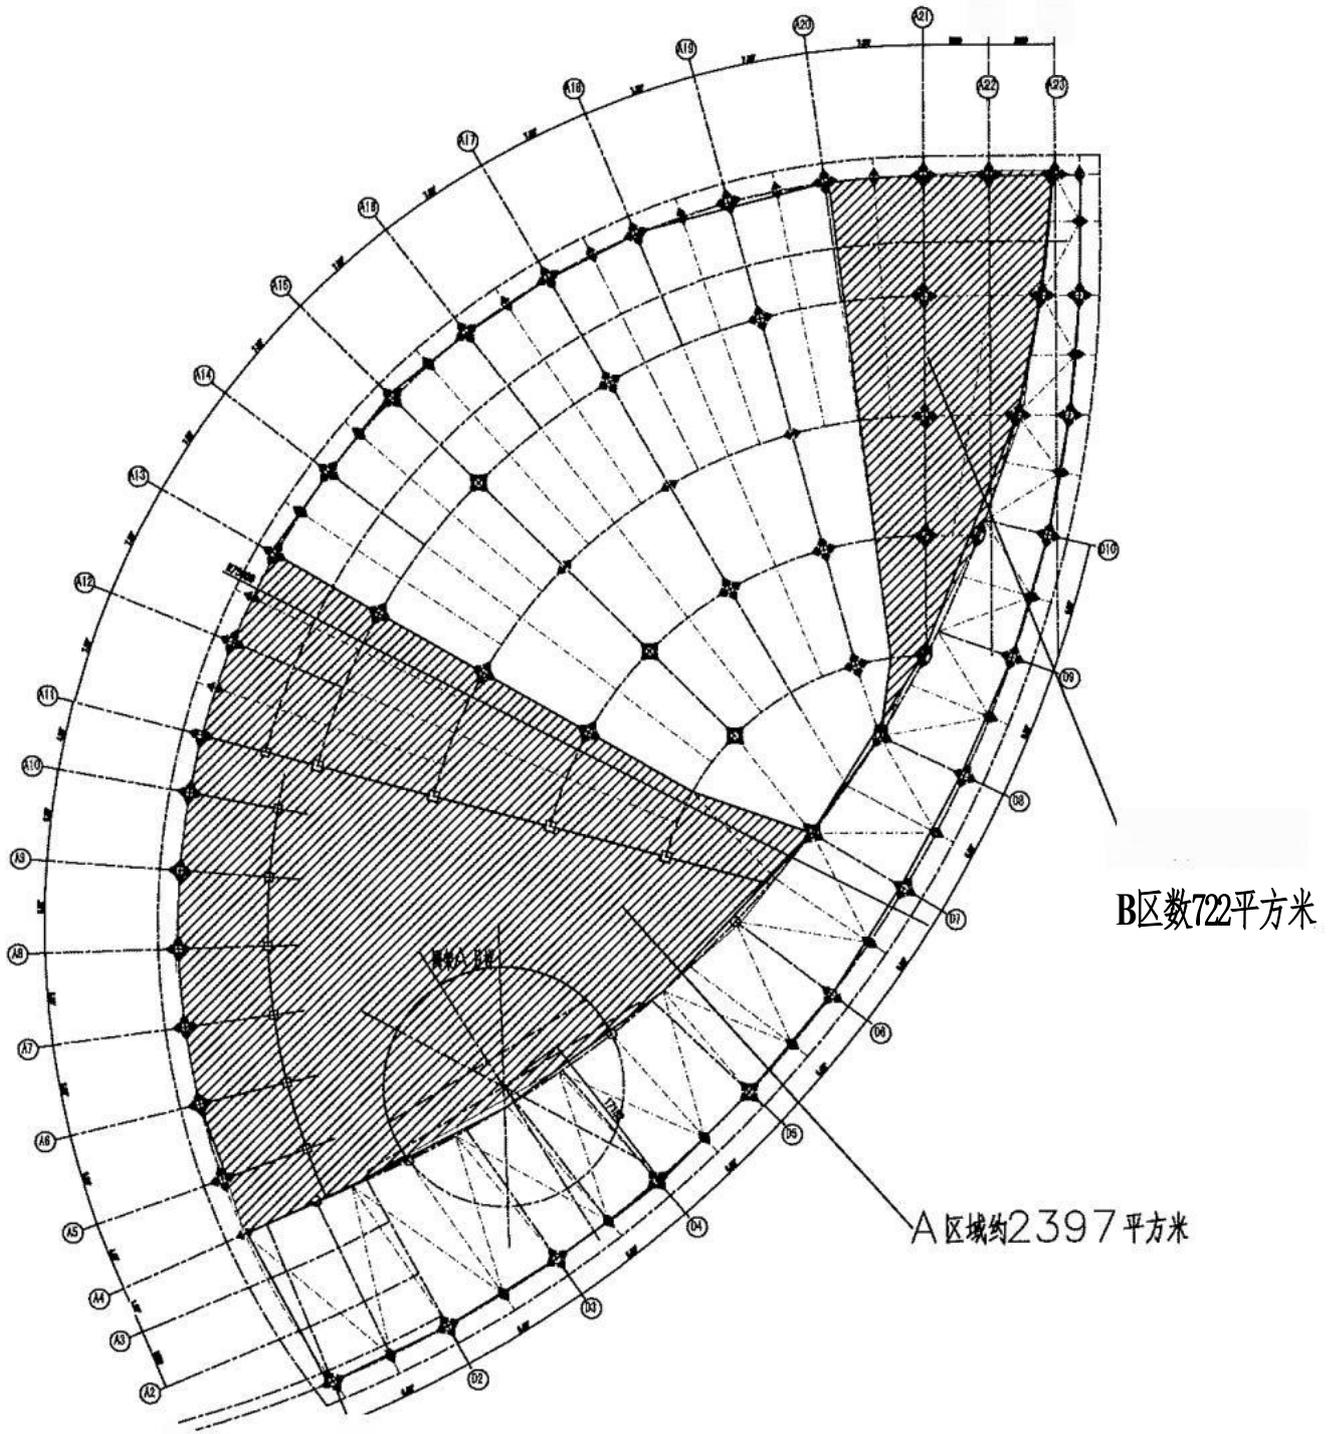

①

屋面维修总面积： A区域+B区域=2397+722=3119平方米